


DOPLNĚNÍ HLAVNÍ SITUACE

Schema B/5.2

BEZPEČNOST CHODCŮ
(PŘÍSTUP K RD) ZAJIŠTĚNA
DLE SCHEMAT B/16 A B/17

A15 BUDE PONECHÁNA VE STÁVAJÍCÍ
POLOZE DLE CELKOVÉ SITUACE

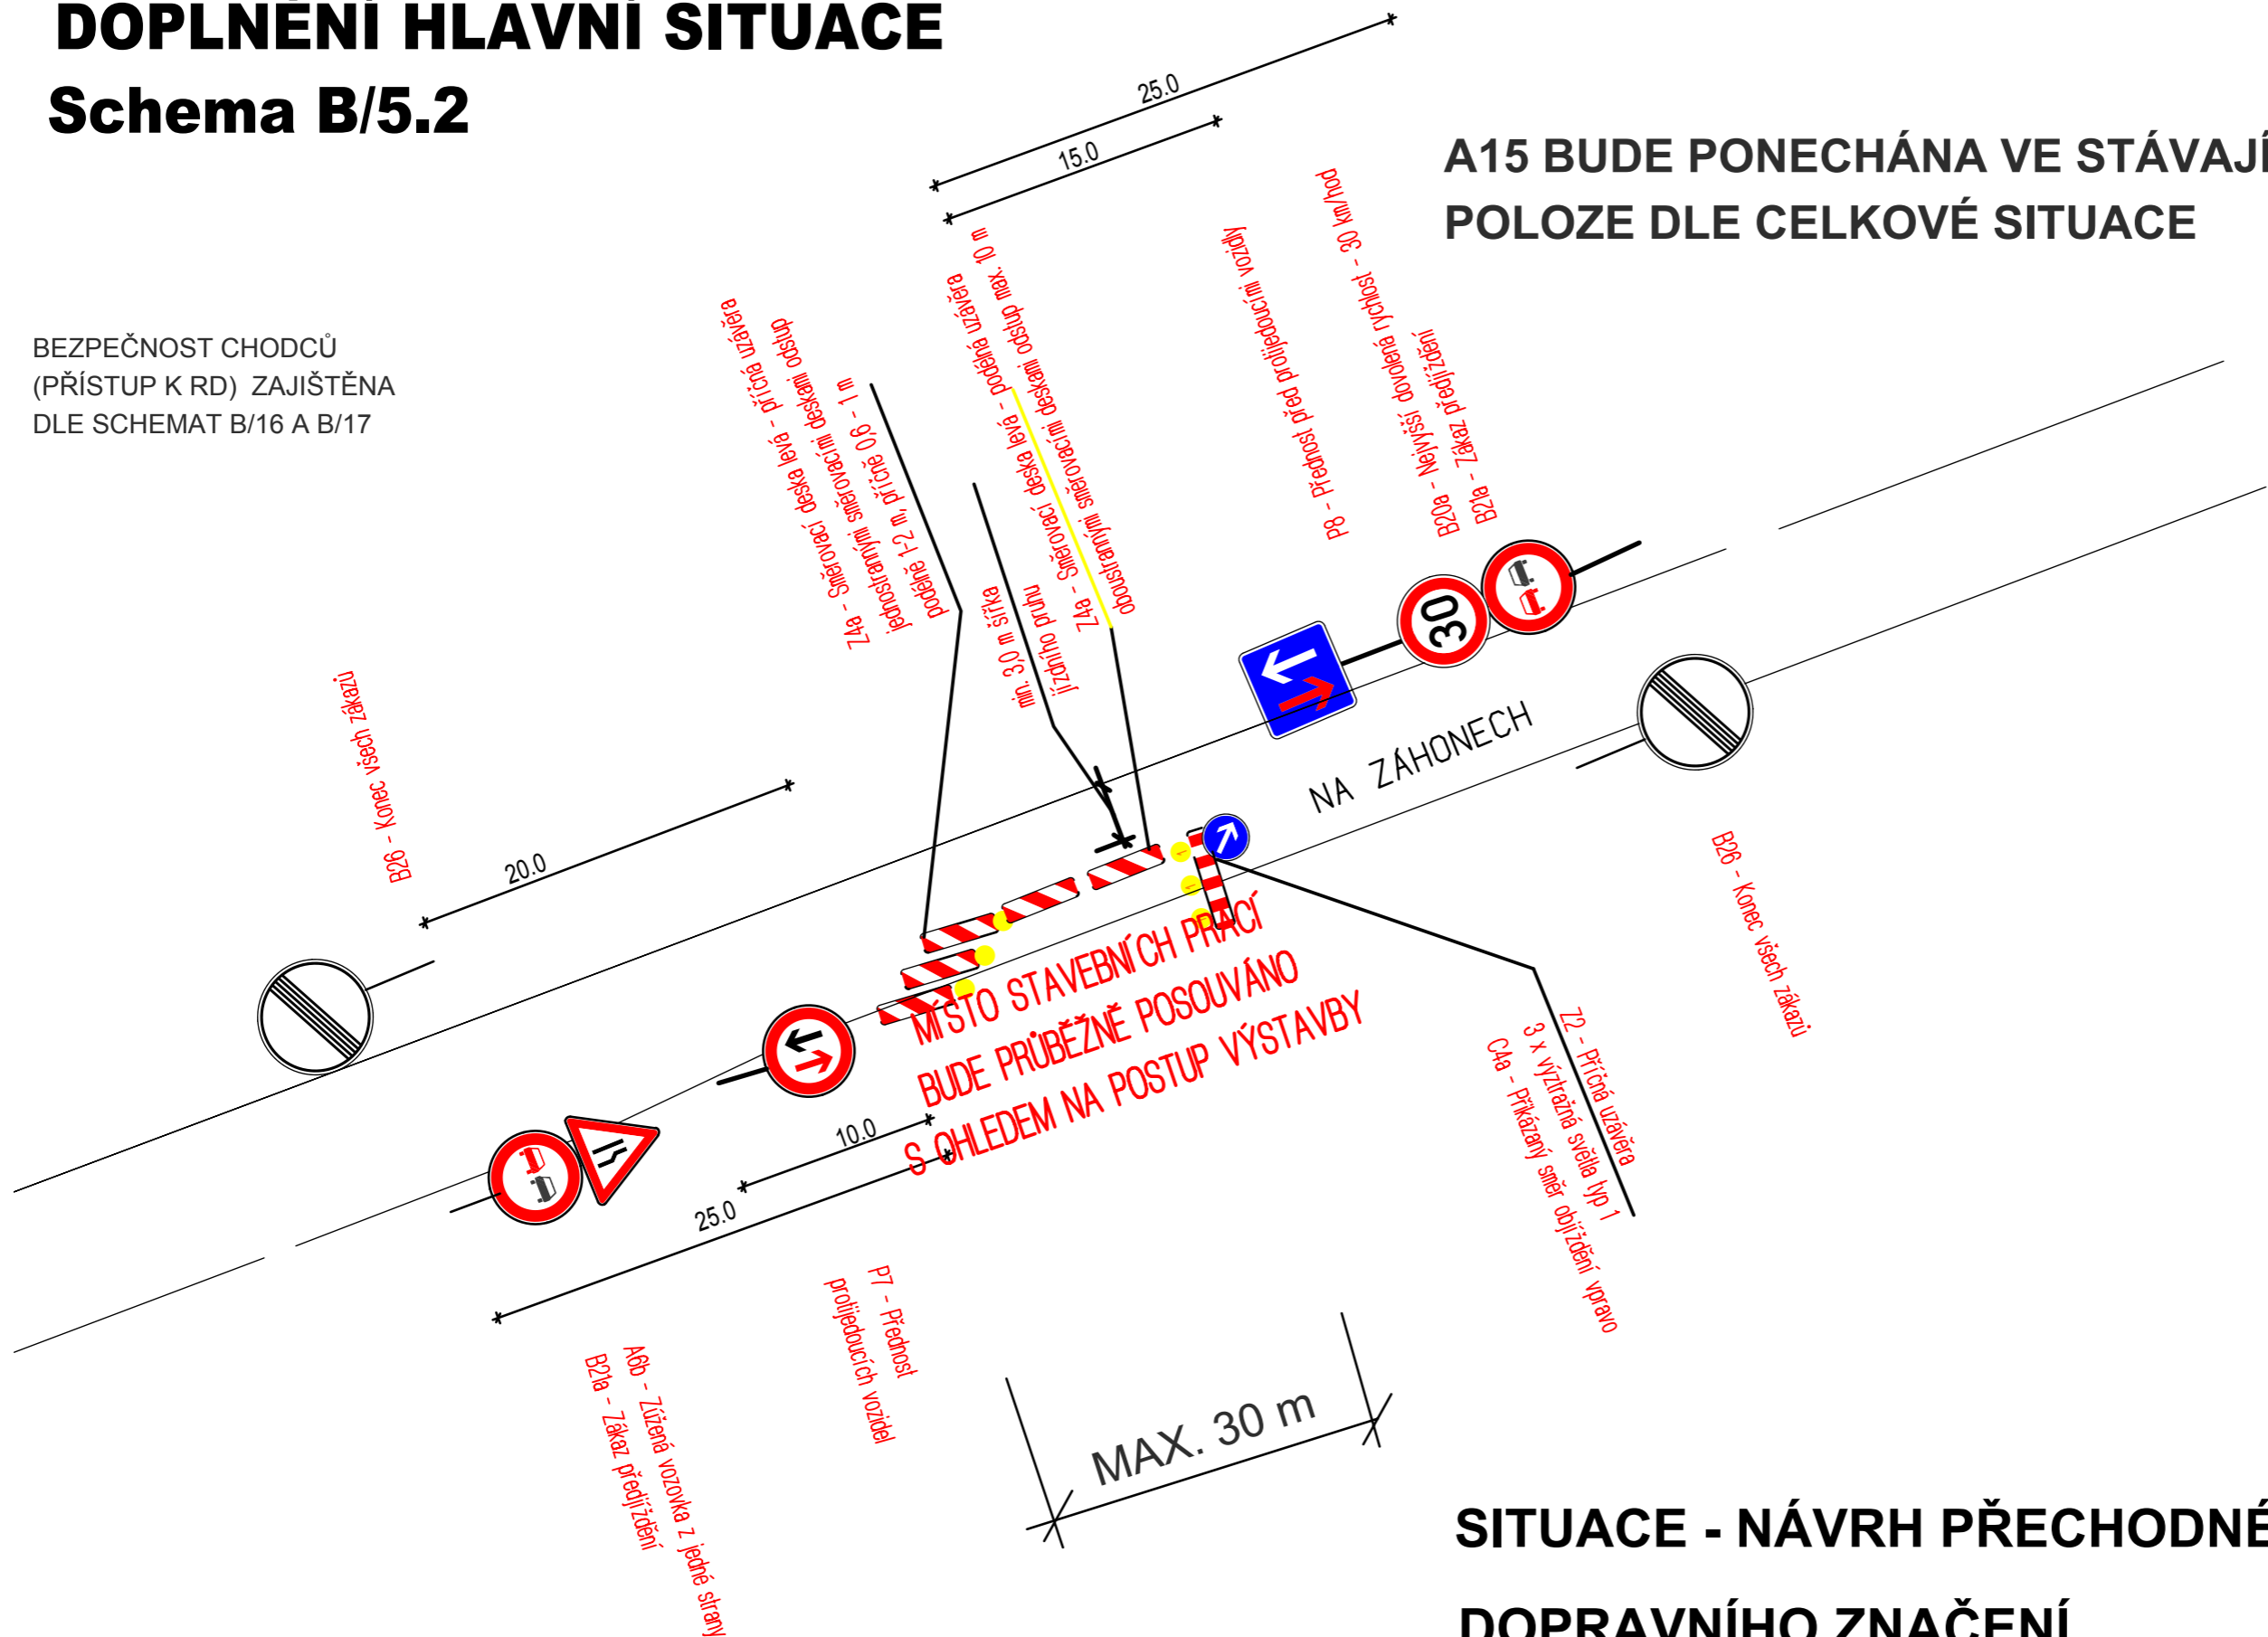

SITUACE - NÁVRH PŘECHODNÉHO
DOPRAVNÍHO ZNAČENÍ
AKCE - REKONSTRUKCE MÍSTNÍ KOMUNIKACE
UL. NA ZÁHONECH A UL. U ŠTREKY