






SITUACE DIO



LEGENDA

-  P6 TRVALÉ SVISLÉ DOPRAVNÍ ZNAČENÍ
-  P6 DOČASNĚ ZNEPLATNĚNÉ TRVALÉ DOPRAVNÍ ZNAČENÍ
-  P6 NAVRŽENÉ PŘECHODNÉ DOPRAVNÍ ZNAČENÍ
-  B28 NAVRŽENÉ PŘECHODNÉ DOPRAVNÍ ZNAČENÍ - OSAZENO 7 DNÍ PŘE ZAHÁJENÍM UZAVÍRKY
-  E13 E8c

PLATNOST DOKUMENTACE

POLICIE ČESKÉ REPUBLIKY - KŘP JMK - DP  
 Č.j.: KRPB - ..... / Č.j.- 2020 - 0600DI  
 § 25 ZÁKONA Č. 13/1997 Sb.  
 § 77 ZÁKONA Č. 361/2000 Sb.

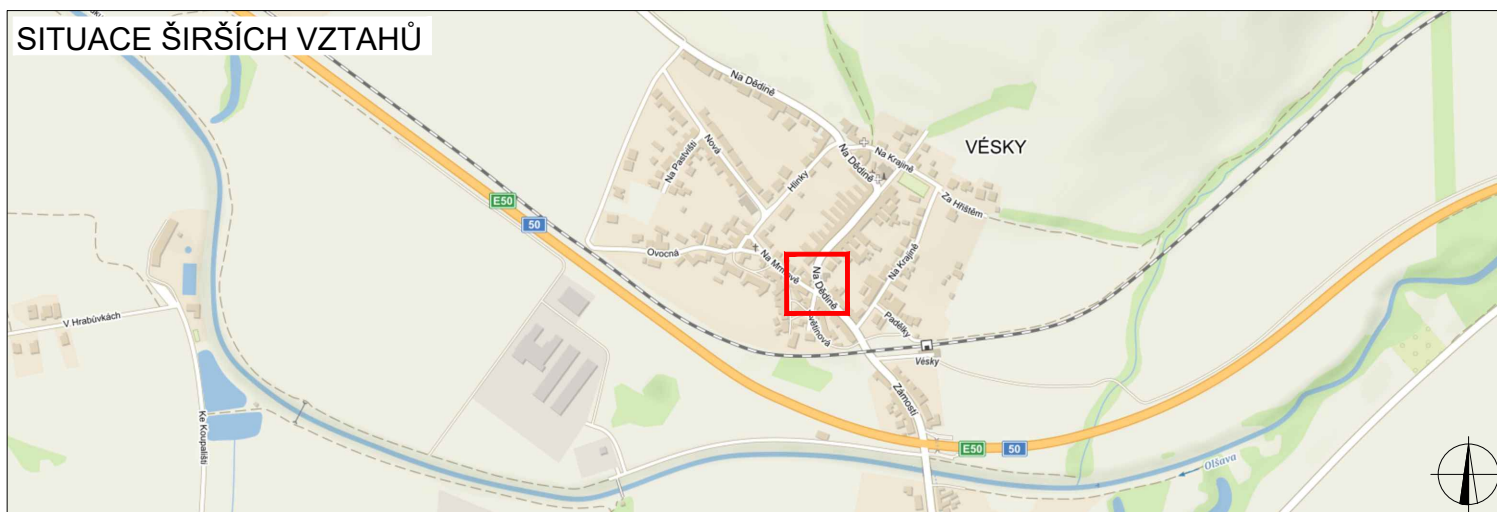
PLATNOST TOHOTO VYJÁDRĚNÍ JE 1 ROK.  
 V ..... dne .....






SOUHLASÍME S PDZ, ZUK, UZAVÍRKOU  
 A OBJÍZDNOU TRASOU.  
 V ..... dne .....

SOUHLASÍME S PDZ, ZUK, UZAVÍRKOU  
 A OBJÍZDNOU TRASOU.  
 V ..... dne .....

V ..... dne .....

SITUACE ŠIRŠÍCH VZTAHŮ



|                        |   |   |  |
|------------------------|---|---|--|
| ZODPOVĚDNÝ PROJEKTANT: | Jakub Humplík   |  | <br><br>GEFAB CS spol. s r.o.<br>Švédská 5, 620 00 Brno<br><a href="http://www.gefab.cz">http://www.gefab.cz</a> |
| VYPRACOVAL:            | Pavel Blažek  |  |  |
| KONTROLOVAL:           | Tomáš Janíček   |  |  |
| NÁZEV STAVBY:          | Uzavírka žel. přejezdu P7964 na trati Vlárský Průmysk<br>Uherské Hradiště - Věsky, místo pro otáčení autobusů |   | ČÍSLO ZAKÁZKY: 060/2020<br>DATUM: 5/2020<br>FORMÁT: 2x A4  |
| OBSAH:                 | Situace dopravně-inženýrských opatření  |   | MĚŘÍTKO: -<br>ÚČEL: RDS  |
|                        |   |   | ČÍSLO PŘÍLOHY: 2<br>SOUPRAVA:  |