



Č. j.: STU/21-20/KOU/ SZ /17-2020

Kunovice 15. ledna 2020

Oprávněná úřední osoba: Irena Koutná,
tel. 572 432 727, tel. 572 432 728
e-mail: irena.koutna@mesto-kunovice.cz

ZÁRAZA, z. s., IČ 05132835
Podolí č. p. 188
686 04 Kunovice

L

zast. [REDACTED] nar. [REDACTED]

[REDACTED]
[REDACTED]

SDĚLENÍ

k žádosti o poskytnutí informace

Městský úřad Kunovice, jako povinný subjekt dle ust. § 2 odst. 1 zákona č. 106/1999 Sb., o svobodném přístupu k informacím, ve znění pozdějších předpisů (dále jen InfZ) obdržel dne 02.01.2020 žádost žadatele spolku ZÁRAZA, z. s., IČ 05132835, se sídlem: Podolí č. p. 188, 686 04 Kunovice, zast. [REDACTED] nar. [REDACTED] o poskytnutí informace:

- 1) zda na pozemku p. č. 4002/29 v k. ú. Podolí nad Olšavou byla Vaším úřadem řádně projednána a povolena žádost o vybudování odstavných parkovacích zpevněných míst, která nyní využívají uživatelé či nájemci objektu na adrese Podolí č. ev. 73, Podolí;
- 2) zda na pozemku p. č. 4002/29 v k. ú. Podolí nad Olšavou bylo Vaším stavebním úřadem povoleno uložení elektrického vedení pro osvětlení, umístění sloupů osvětlení;
- 3) zda na pozemku p. č. 4002/29 v k. ú. Podolí nad Olšavou bylo Vaším stavebním úřadem povoleno uložení vodovodního a plynového vedení či jiných vedení;
- 4) zda bylo dodáno stavebnímu úřadu geodetické zaměření skutečného provedení příjezdové komunikace umístěné na pozemcích p. č. 3193/3 a p. č. 3197/4 vše k. ú. Podolí nad Olšavou, pokud ano, žádáme o fotokopii;
- 5) zda bylo dodáno stavebnímu úřadu geodetické zaměření skutečného provedení uložení inženýrských sítí (vodovod, plynovod, elektrická vedení apod.) a pokud ano, žádáme o jeho kopii.

Městský úřad Kunovice – odbor stavební úřad, jako obecný stavební úřad (dále jen stavební úřad) příslušný podle ust. § 13 odst. 1 písm. e) zákona č. 183/2006 Sb. o územním plánování a stavebním řádu (stavební zákon), ve znění pozdějších předpisů (dále jen stavební zákon), Vám poskytuje tyto informace:

- ad 1) stavební úřad neprojednával žádnou žádost týkající se zpevněných ploch na pozemku p. č. 4002/29 k. ú. Podolí nad Olšavou, ani pro zpevněné plochy na tomto pozemku nevydával opatření podle stavebního zákona;
- ad 2) stavební úřad nevydával povolení ani jiné opatření podle stavebního zákona k uložení elektrického vedení pro osvětlení, umístění sloupů osvětlení na pozemku p. č. 4002/29 k. ú. Podolí nad Olšavou;
- ad 3) stavební úřad nevydával povolení ani jiné opatření podle stavebního zákona k uložení vodovodního a plynového vedení či jiných vedení na pozemku p. č. 4002/29 k. ú. Podolí nad Olšavou;
- ad 4) stavebnímu úřadu nebylo předáno geodetické zaměření skutečného provedení příjezdové komunikace umístěné na pozemcích p. č. 3197/3 a p. č. 3197/4 vše v k. ú. Podolí nad Olšavou; k datu vydání kolaudačního souhlasu předmětné neveřejné příjezdové a parkovací komunikace na předmětných pozemcích stavební zákon neobsahoval v ust. § 121 povinnost předložit geodetické zaměření dopravní infrastruktury;
- ad 5) k datu vydání rozhodnutí, kterým byla povolena předmětná stavba výrobní haly č. e. 73, nevyžadovaly stavby přípojek na vodovod, plynovod, elektrického vedení v souladu s ust. § 103 odst. 1 písm. b) bod 8. stavebního zákona stavební povolení ani ohlášení. Proto takové stavby v souladu s ust. § 119 stavebního zákona, ve znění platném v době vydání kolaudačního souhlasu na předmětnou stavbu výrobní haly, bylo možné užívat bez oznámení stavebnímu úřadu nebo kolaudačního souhlasu. Z tohoto důvodu nebylo stavebnímu úřadu předloženo geodetické zaměření tras předmětných přípojek. Jelikož STL plynovodní vedení k výrobní hale č. e. 73 bylo povoleno jako rozšíření distribuční plynovodní sítě, bylo toto plynovodní vedení předmětem vydání kolaudačního souhlasu k němuž geodetické zaměření předloženo bylo, a jeho kopii tak přikládáme.

MĚSTSKÝ ÚŘAD
stavební úřad
nám. Svobody 361
686 04 KUNOVICE
-8.2-

Ing. Radek Horáček
vedoucí odboru stavební úřad


Příloha:

- kopie polohopisu prodloužení plynovodu a přípojky STL

Doručí se:

ZÁRAZA, z. s., Podolí č. p. 188, 686 04 Kunovice

L zast. 

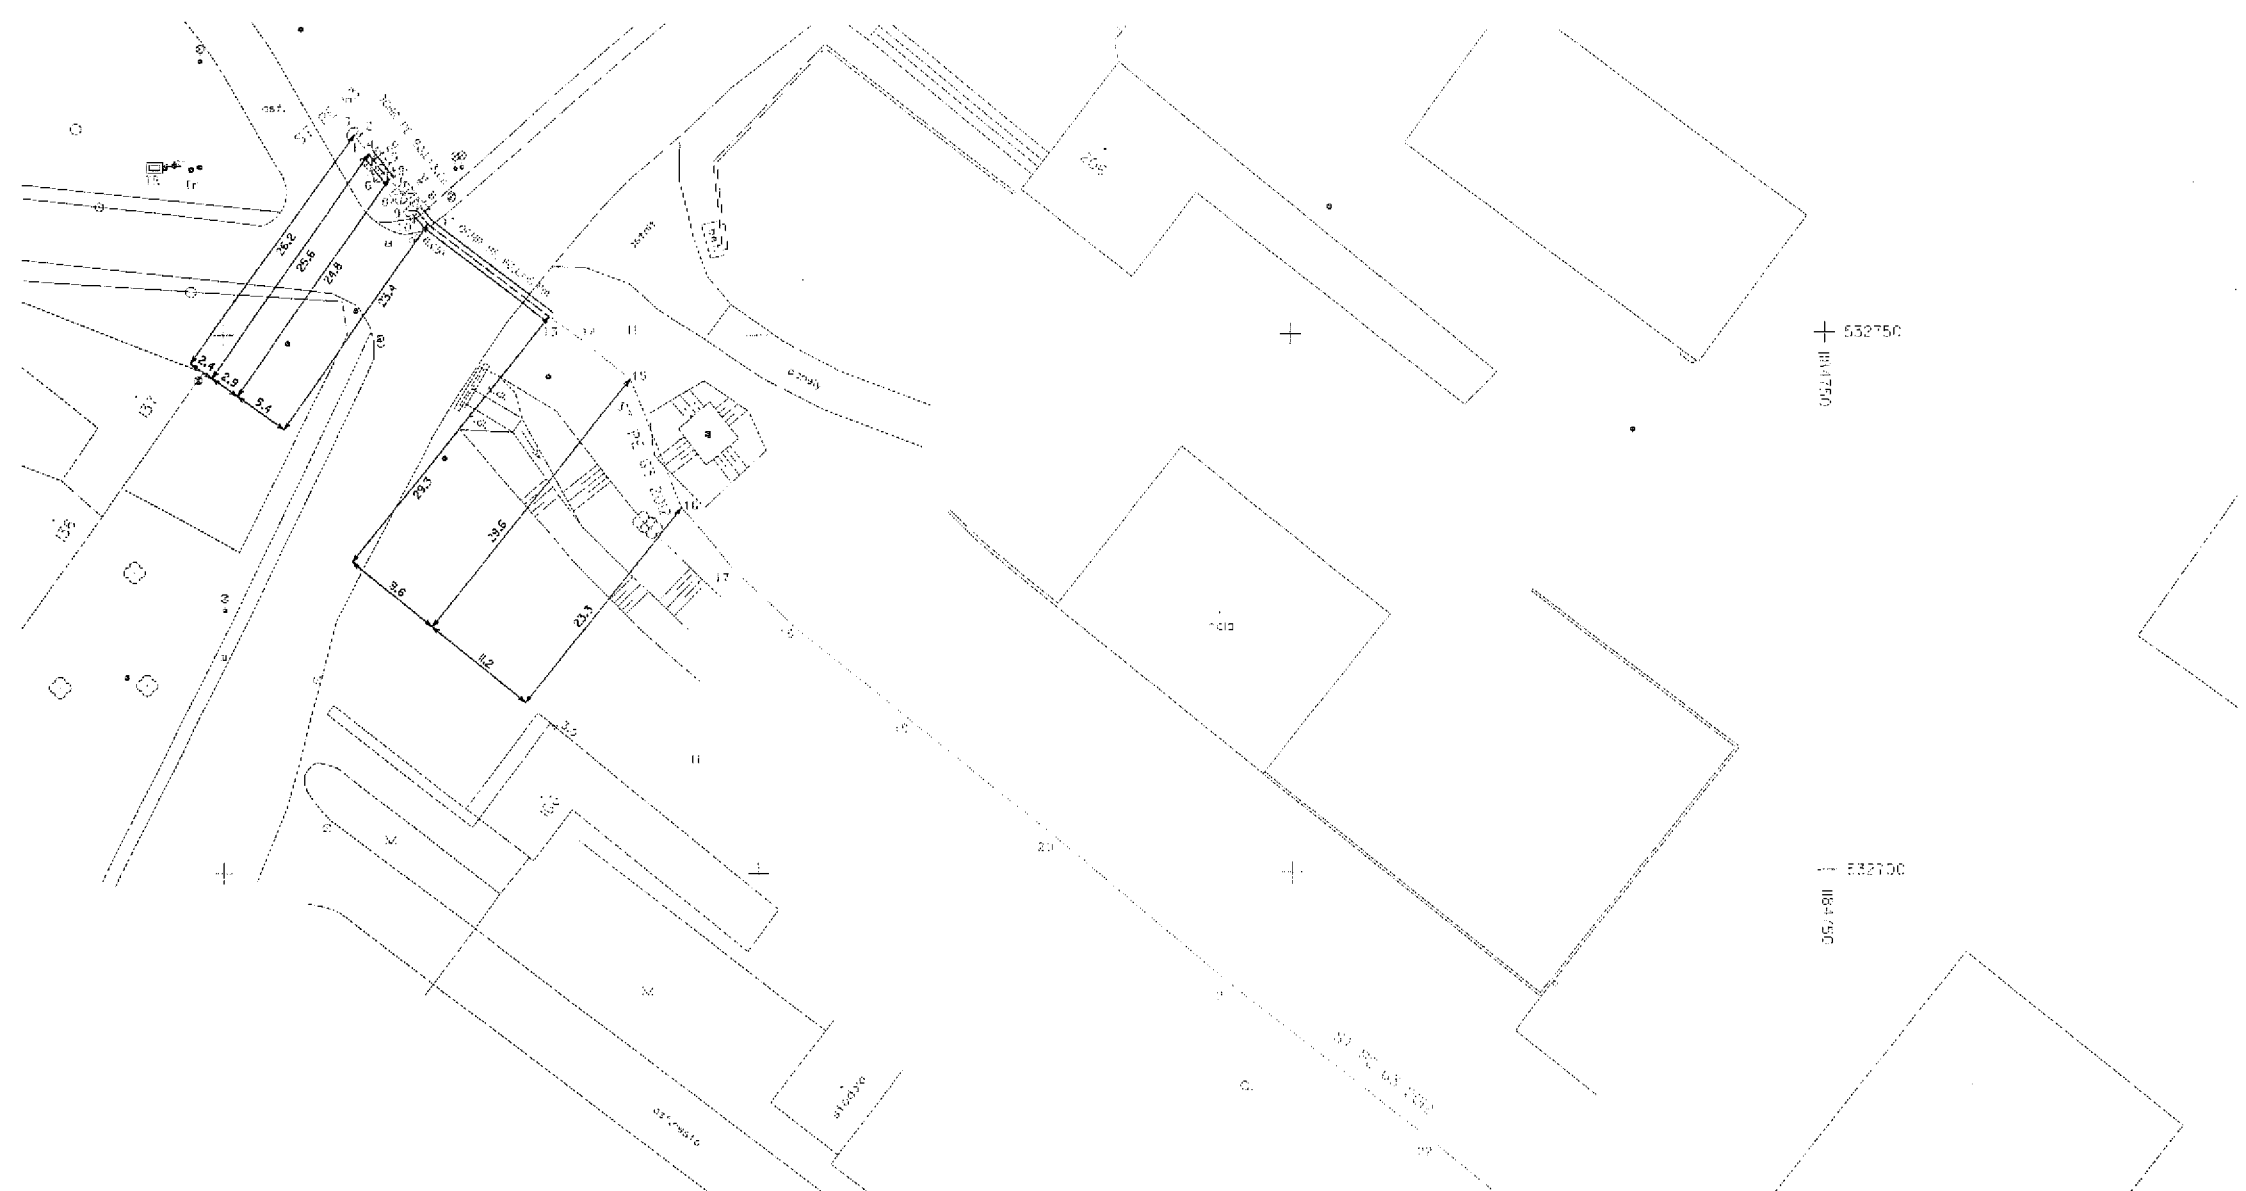


+ 532750
184750

+ 532700
184750

Souřadnicový systém : S-JTSK
 Výškopisný systém : Bpv



ZPRACOVĚL Miroslav Štábl	MĚŘIL Miroslav Štábl	KRESLIL Miroslav Štábl	KONTROLOVAL Ing. Lukáš Čížek	GEOZET s.r.o. Ondřejovice ul. T. Bati 344 682 01 ONDŘEJOVICE IČO: 252 22 022
Stavba Podolův, výrobní a provozní hala prodloužení plynovodu a přípojka STL (57 714)				MĚŘITKO 1:100 DATUM 14.10.17 OBČANSKÝ ÚŘAD 235 12012
IČO: 252 22 022 IČP: 235 12012				235 12012

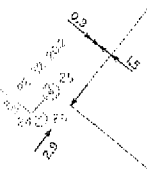

Seznam souřadnic z elaborátu STL v S-JTSK a jejich výšek v Bpv

název a číslo stavby: Podolí, Výrobní a provozní hala
prodloužení plynovodu a přípojka STL (57 714)

CISLO_BODU;-Y_JTSK;-X_JTSK;VYSKA_PLYNOVOD;VYSKA_TEREN;POPIS_BODU
1;-532768.25;-1184887.50;198.65;;BOD TRASY
2;-532768.83; -1184886.96;198.18;;BOD TRASY
3; 532768.62;-1184887.68;198.38;;BOD TRASY,ZASLEPENÍ
4;-532766.87;-1184886.30;198.00;;BOD TRASY,OCHR.TRUBKA
5;-532766.33;-1184885.89;198.07;;BOD TRASY,OCHR.TRUBKA,KŘÍŽENÍ
6;-532765.14; -1184884.99;198.05;;BOD TRASY,OCHR.TRUBKA,KŘÍŽENÍ
7;-532764.51;-1184884.42;197.93;;BOD TRASY,OCHR.TRUBKA
8;-532763.14;-1184883.17;197.74;;BOD TRASY,KŘÍŽENÍ
9;-532761.61; -1184881.91;197.62;;BOD TRASY,KŘÍŽENÍ
10; 532761.54;-1184881.85;197.37;;BOD TRASY,OCHR.TRUBKA
11;-532760.34;-1184880.81;197.06;;BOD TRASY,OCHR.TRUBKA
13;-532751.71; -1184869.52;196.51;;BOD TRASY,OCHR.TRUBKA
14; 532749.50;-1184866.34;196.16;;BOD TRASY
15;-532745.91;-1184861.85;195.77;;BOD TRASY
16;-532732.96; -1184857.09;194.51;;BOD TRASY
17;-532728.11;-1184852.13;194.10;;BOD TRASY
18;-532722.87;-1184846.56;193.61;;BOD TRASY
19;-532714.14;-1184835.75;192.63;;BOD TRASY
20;-532703.20;-1184822.08;192.42;;BOD TRASY
21;-532689.35;-1184805.40;192.17;;BOD TRASY
22;-532674.82;-1184786.91;191.52;;BOD TRASY
23;-532667.14;-1184777.46;191.31;;BOD TRASY
24; 532658.97;-1184766.99;191.20;;BOD TRASY,MÍSTO NÁPOJENÍ
25;-532661.00;-1184765.20;191.07;;BOD TRASY,HUP
26;-532658.45; -1184766.26;191.19;;BOD TRASY,ZASLEPENÍ

