


SITUACE DIO

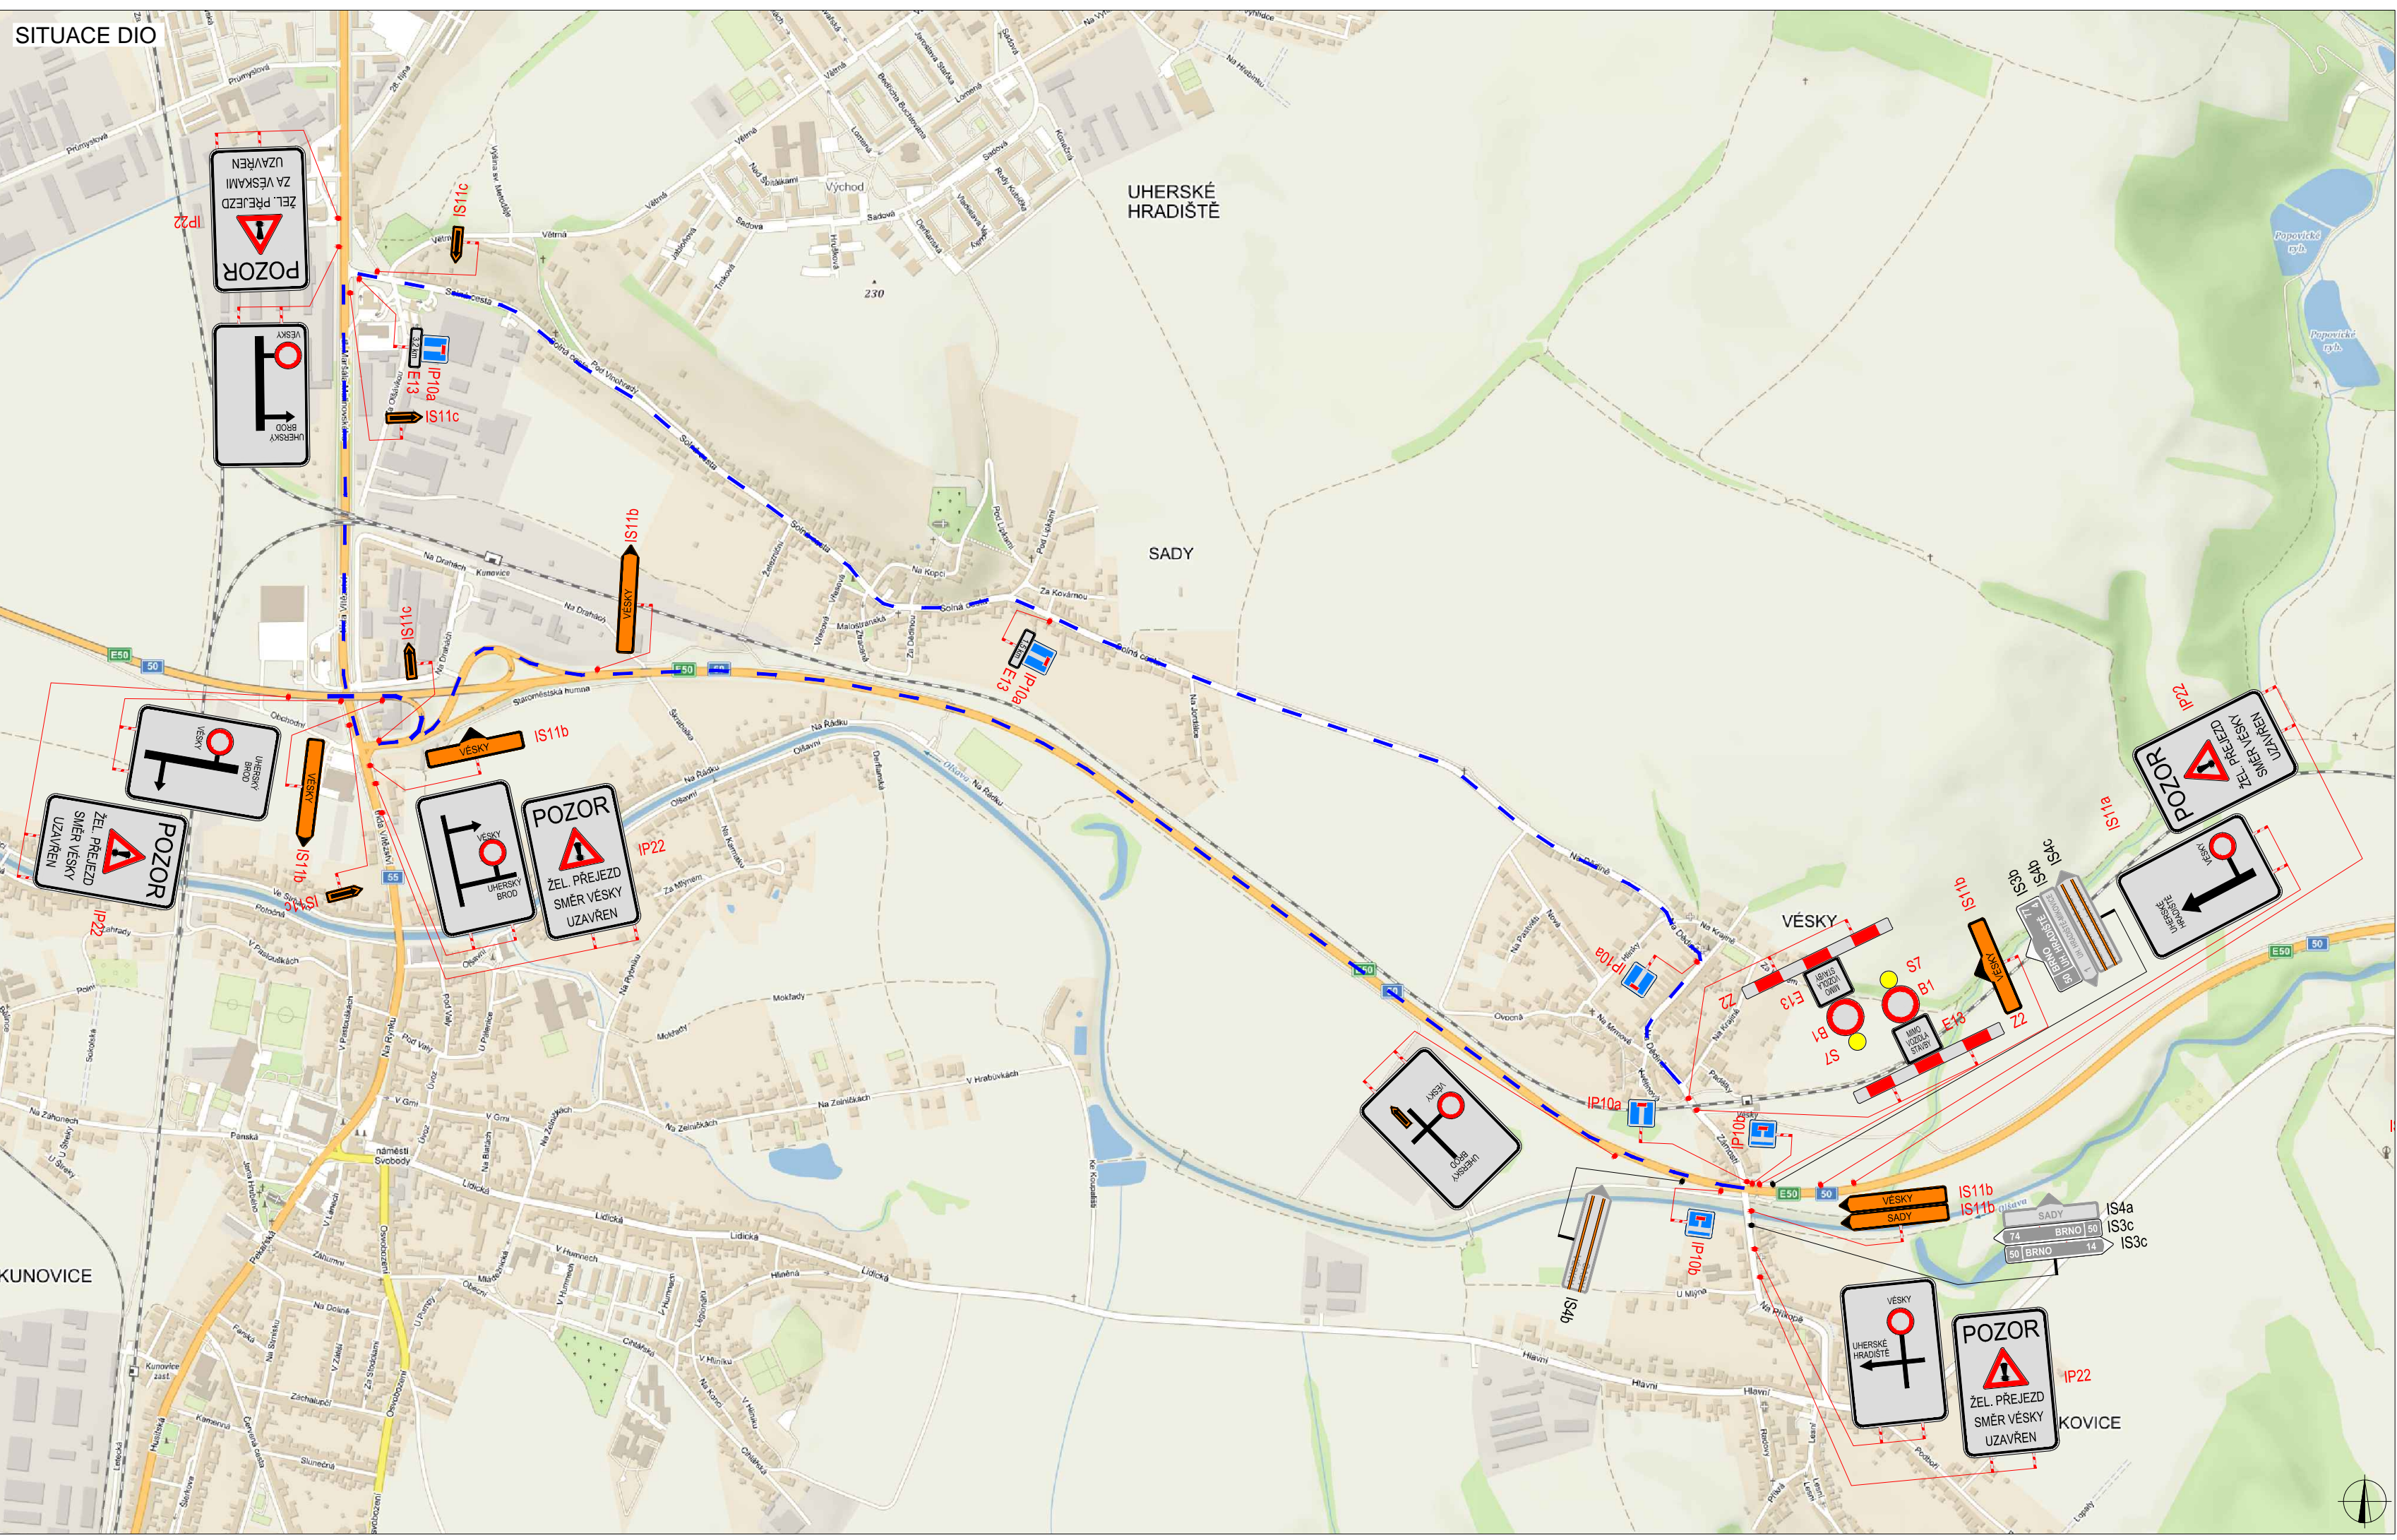

PLATNOST DOKUMENTACE

| | | |
|---|---|---|
| POLICIE ČESKÉ REPUBLIKY - KŘP JMK - DP Č.j.: KRPB - / Č.j.- 2020 - 0600DI § 25 ZÁKONA Č. 13/1997 Sb. § 77 ZÁKONA Č. 361/2000 Sb. | | |
| PLATNOST TOHTO VYJÁDRĚNÍ JE 1 ROK. V dne | SOUHLAŠÍME S PDZ, ZUK, UZAVÍRKO A OBJÍZDNOU TRASOU. V dne | SOUHLAŠÍME S PDZ, ZUK, UZAVÍRKO A OBJÍZDNOU TRASOU. V dne |
| SOUHLAŠÍME S PDZ, ZUK, UZAVÍRKO A OBJÍZDNOU TRASOU. V dne | V dne | V dne |

LEGENDA

- TRVALÉ SVISLÉ DOPRAVNÍ ZNAČENÍ
- DOČASNÉ ZNEPLATNĚNÉ TRVALÉ DOPRAVNÍ ZNAČENÍ
- NAVRŽENÉ PŘECHODNÉ DOPRAVNÍ ZNAČENÍ

| | | | |
|------------------------|---|--|---|
| ZODPOVĚDNÝ PROJEKTANT: | Jakub Humplík | | GEFAB GEFAB CS spol. s r.o. Švédská 5, 620 00 Brno http://www.gefab.cz |
| VYPRACOVAL: | Pavel Blažek | | |
| KONTOLOVAL: | Tomáš Janiček | | |
| NÁZEV STAVBY: | Uzavírka žel. přejezdu P7964 na trati Vlárský Průmysk Uherské Hradiště - Věsky | | ČÍSLO ZAKÁZKY: 060/2020 |
| OBSAH: | Situace dopravně-inženýrských opatření | | DATUM: 5/2020 FORMÁT: 2x A4 MĚŘITKO: - ÚČEL: RDS |
| | | | ČÍSLO PŘÍLOHY: 1 SOUPRAVA: |