


### SITUACE - NÁVRH PŘECHODNÉHO DOPRAVNÍHO ZNAČENÍ - I. ETAPA

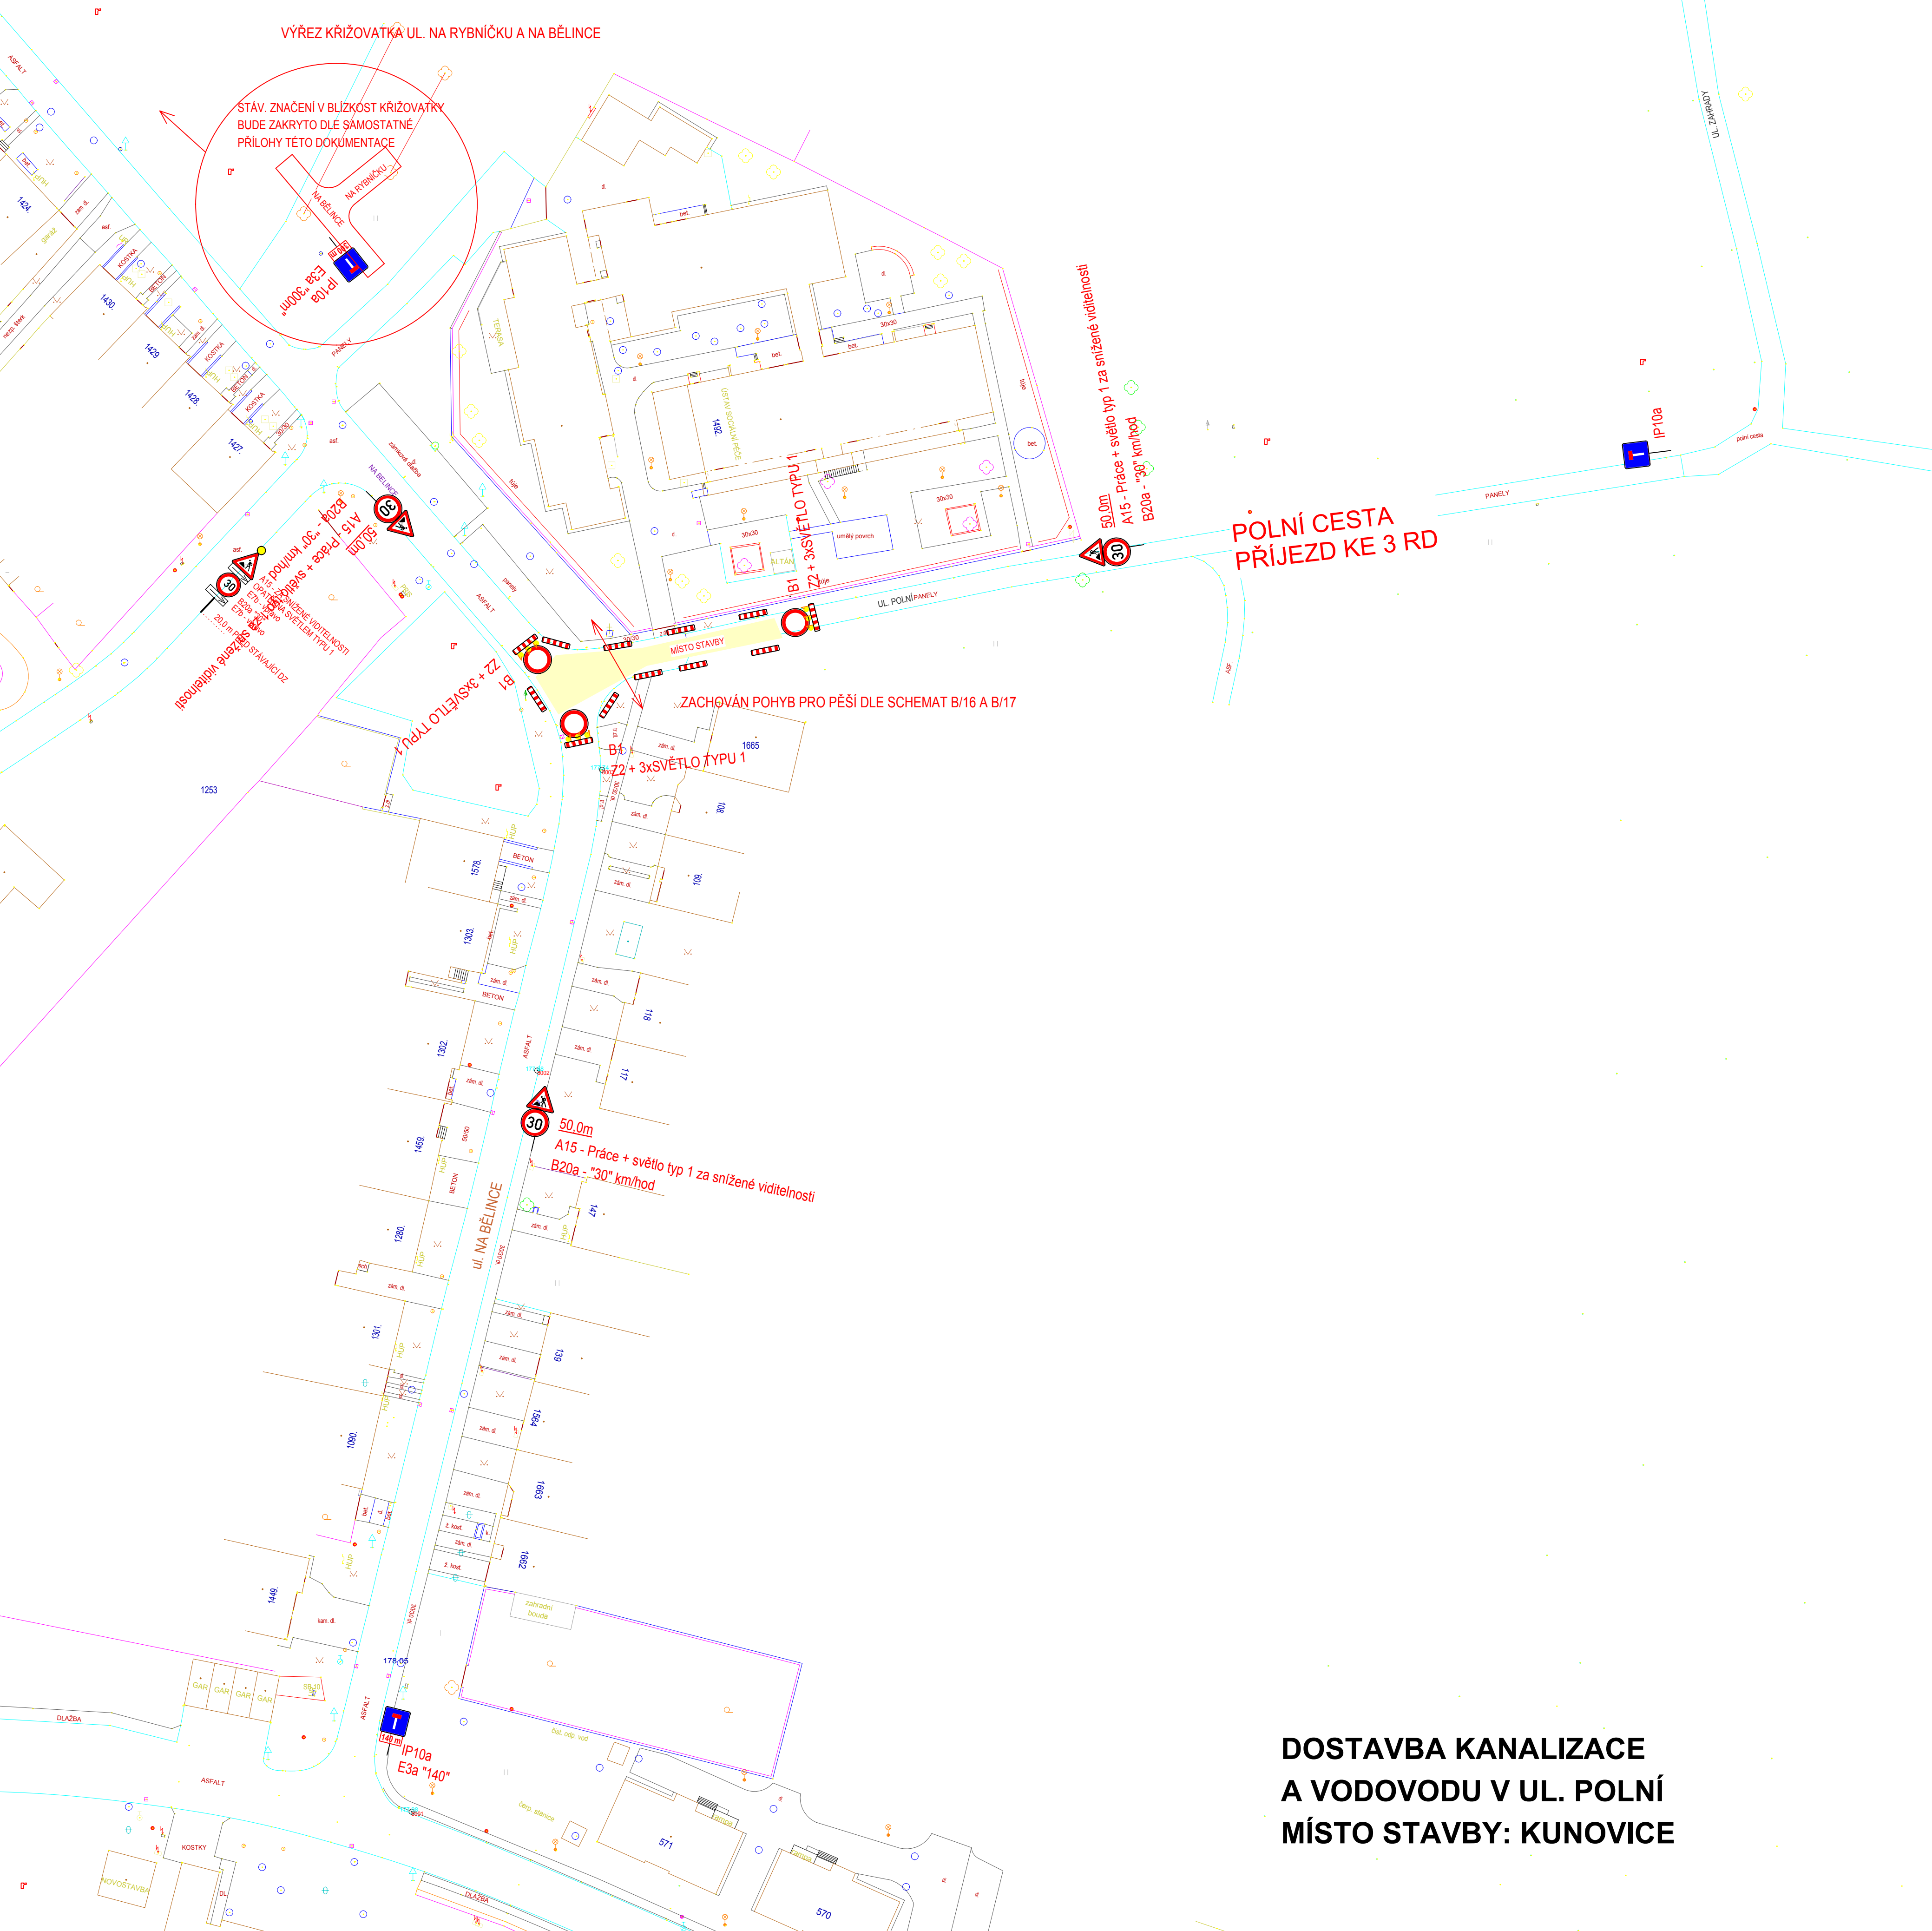

VÝŘEZ KŘIŽOVATKY UL. NA RYBNÍČKU A NA BĚLINCĚ

STÁV. ZNAČENÍ V BLÍZKOST KŘIŽOVATKY BUDE ZAKRYTO DLE SAMOSTATNÉ PŘÍLOHY TĚTO DOKUMENTACE

NA BĚLINCĚ  
NA RYBNÍČKU  
IP10a  
E3a "30"

50.0m  
A15 - Práce + světlo typ 1 za snížené viditelnosti  
B20a - "30" km/hod  
2,0,0 m před stanicí  
IP10a  
E3a "30"

50.0m  
A15 - Práce + světlo typ 1 za snížené viditelnosti  
B20a - "30" km/hod

PÓLNÍ CESTA  
PŘÍJEZD KE 3 RD

IP10a

ZACHOVÁN POHYB PRO PĚŠÍ DLE SCHEMAT B/16 A B/17

B1  
B2  
B7  
B7Z + 3xSVĚTLO TYPU 1

30  
50.0m  
A15 - Práce + světlo typ 1 za snížené viditelnosti  
B20a - "30" km/hod

UL. NA BĚLINCĚ

IP10a  
E3a "140"

DOSTAVBA KANALIZACE  
A VODOVODU V UL. POLNÍ  
MÍSTO STAVBY: KUNOVICE