


SITUACE - SCHEMA II

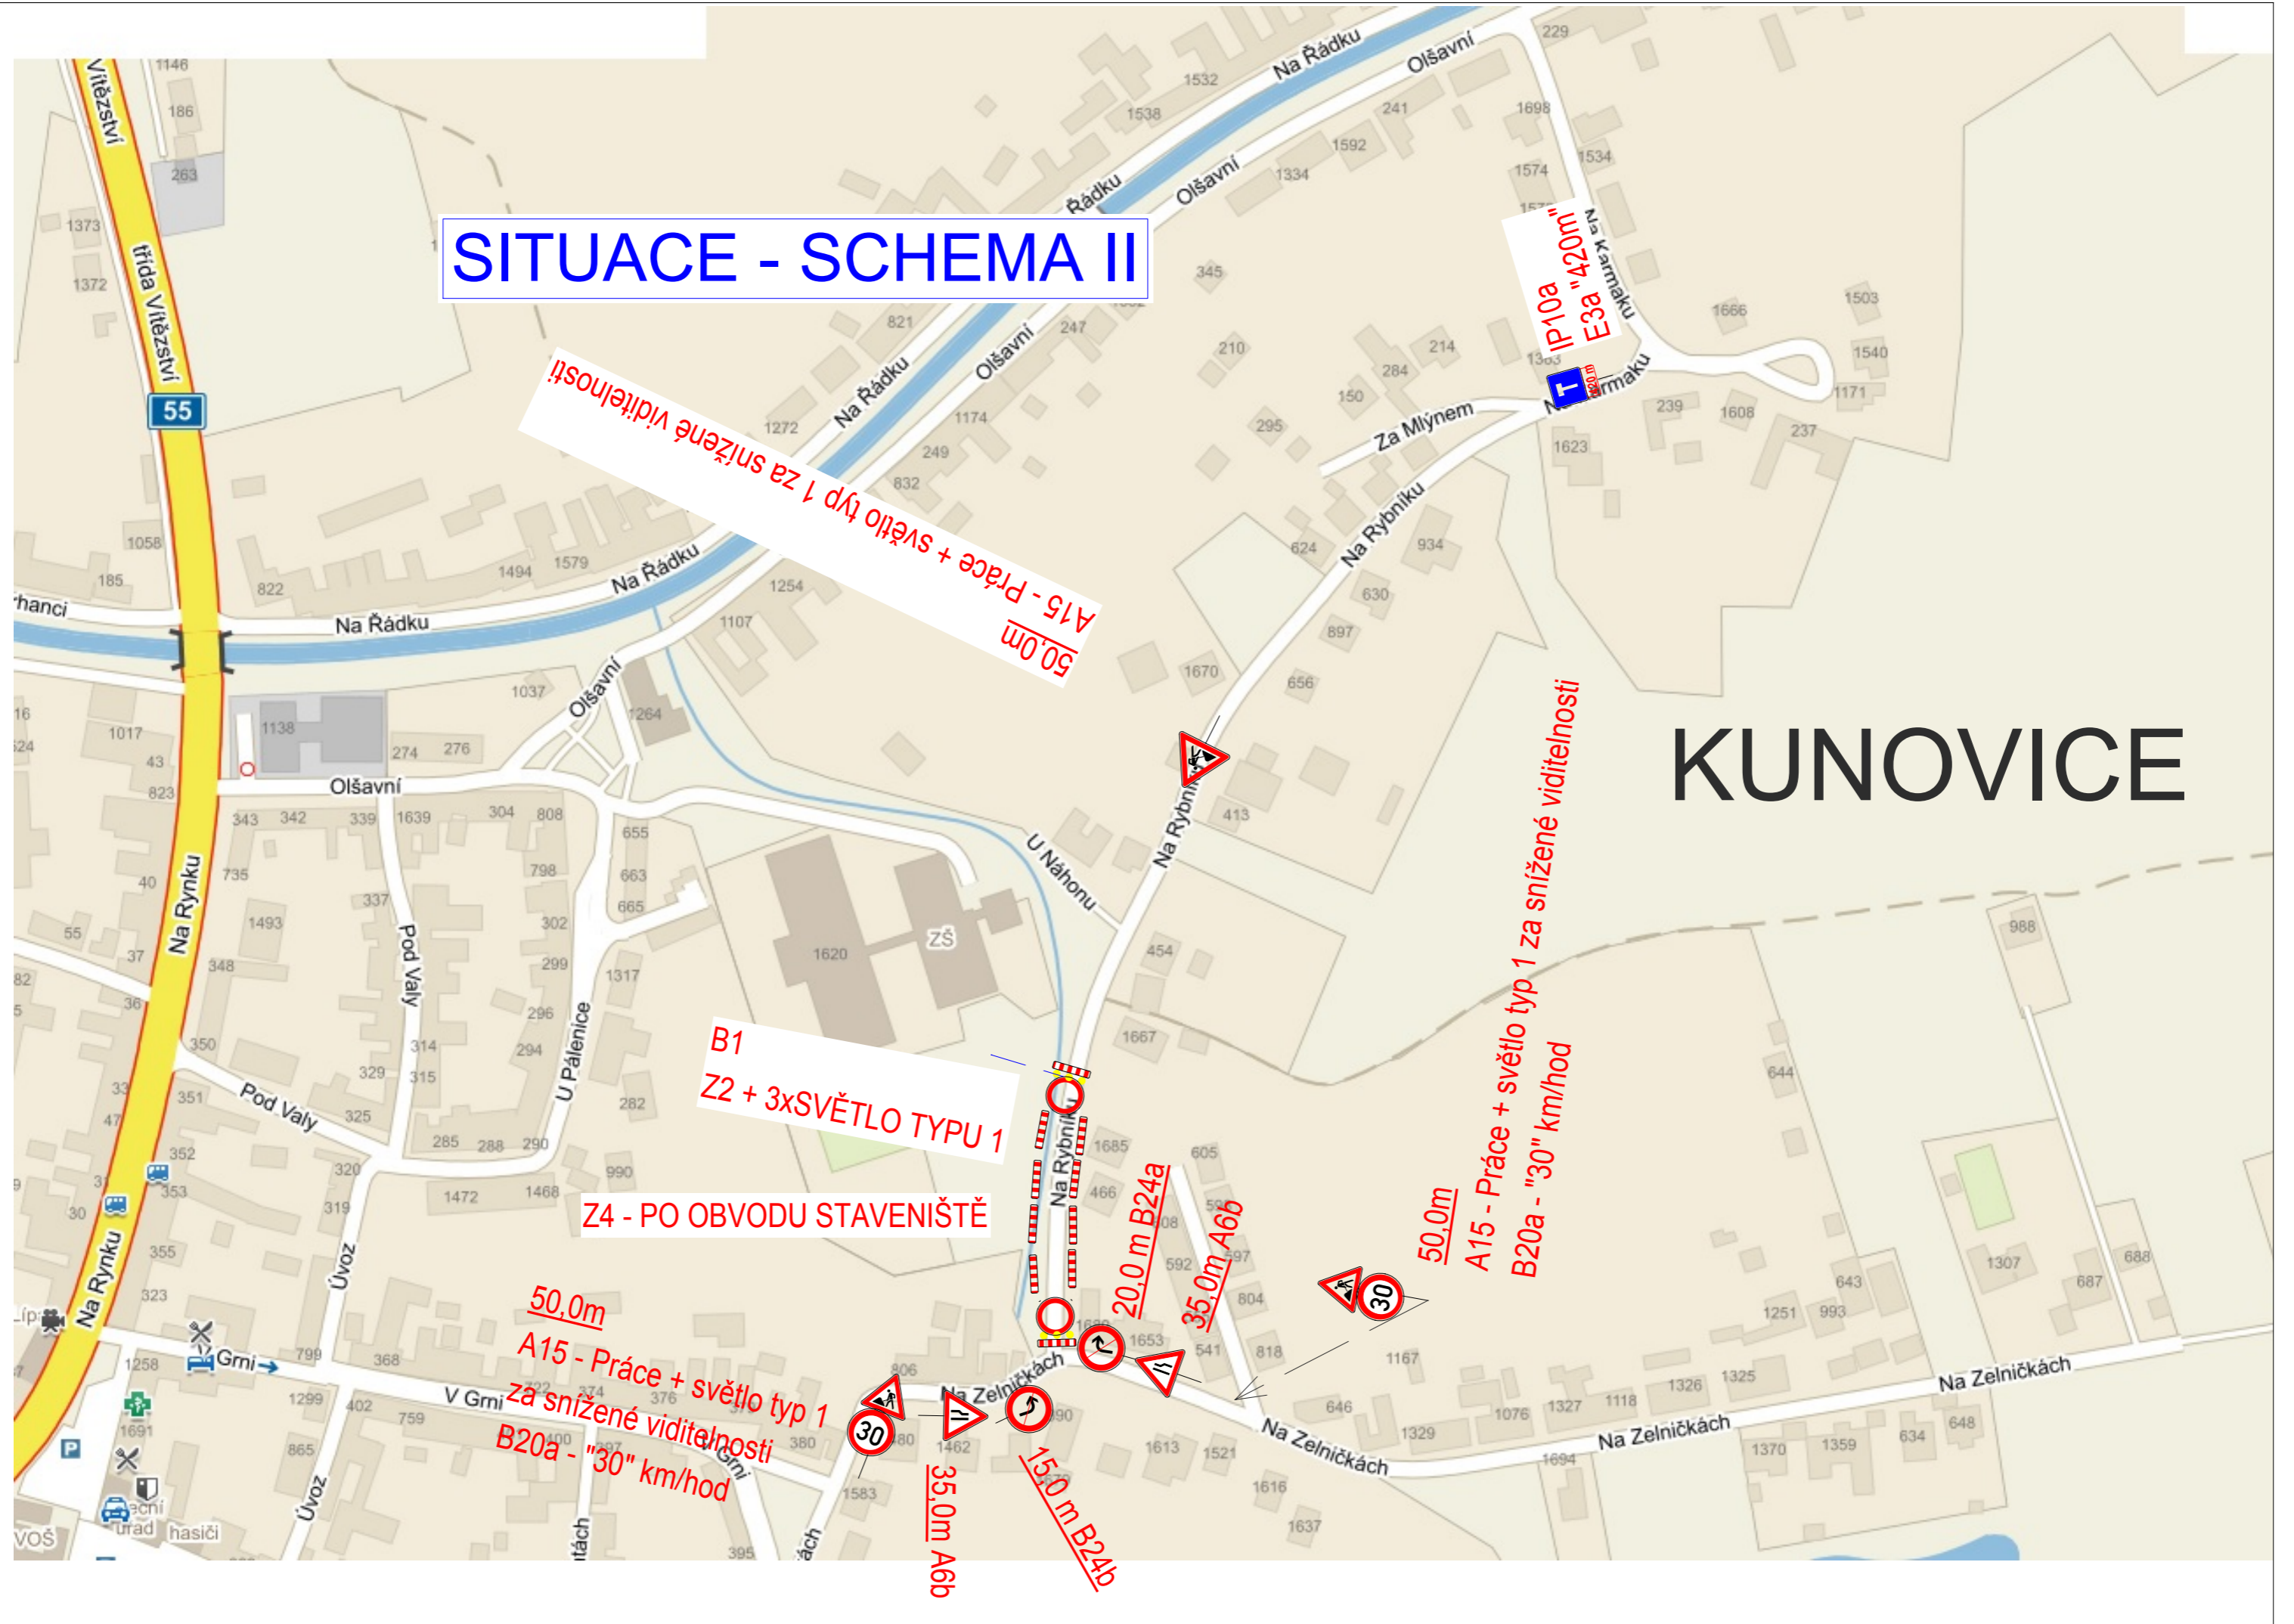

A15 - Práce + světlo typ 1 za snížené viditelnosti
50,0m

B1
Z2 + 3xSVĚTLO TYPU 1

Z4 - PO OBVODU STAVENIŠTĚ

50,0m
A15 - Práce + světlo typ 1
za snížené viditelnosti
B20a - "30" km/hod

35,0m A6b

15,0m B24b

20,0m B24a

35,0m A6b

50,0m
A15 - Práce + světlo typ 1 za snížené viditelnosti
B20a - "30" km/hod

KUNOVICE