


SITUACE - SCHEMA 1 - PŘECHODNÉ DOPRAVNÍ ZNAČENÍ

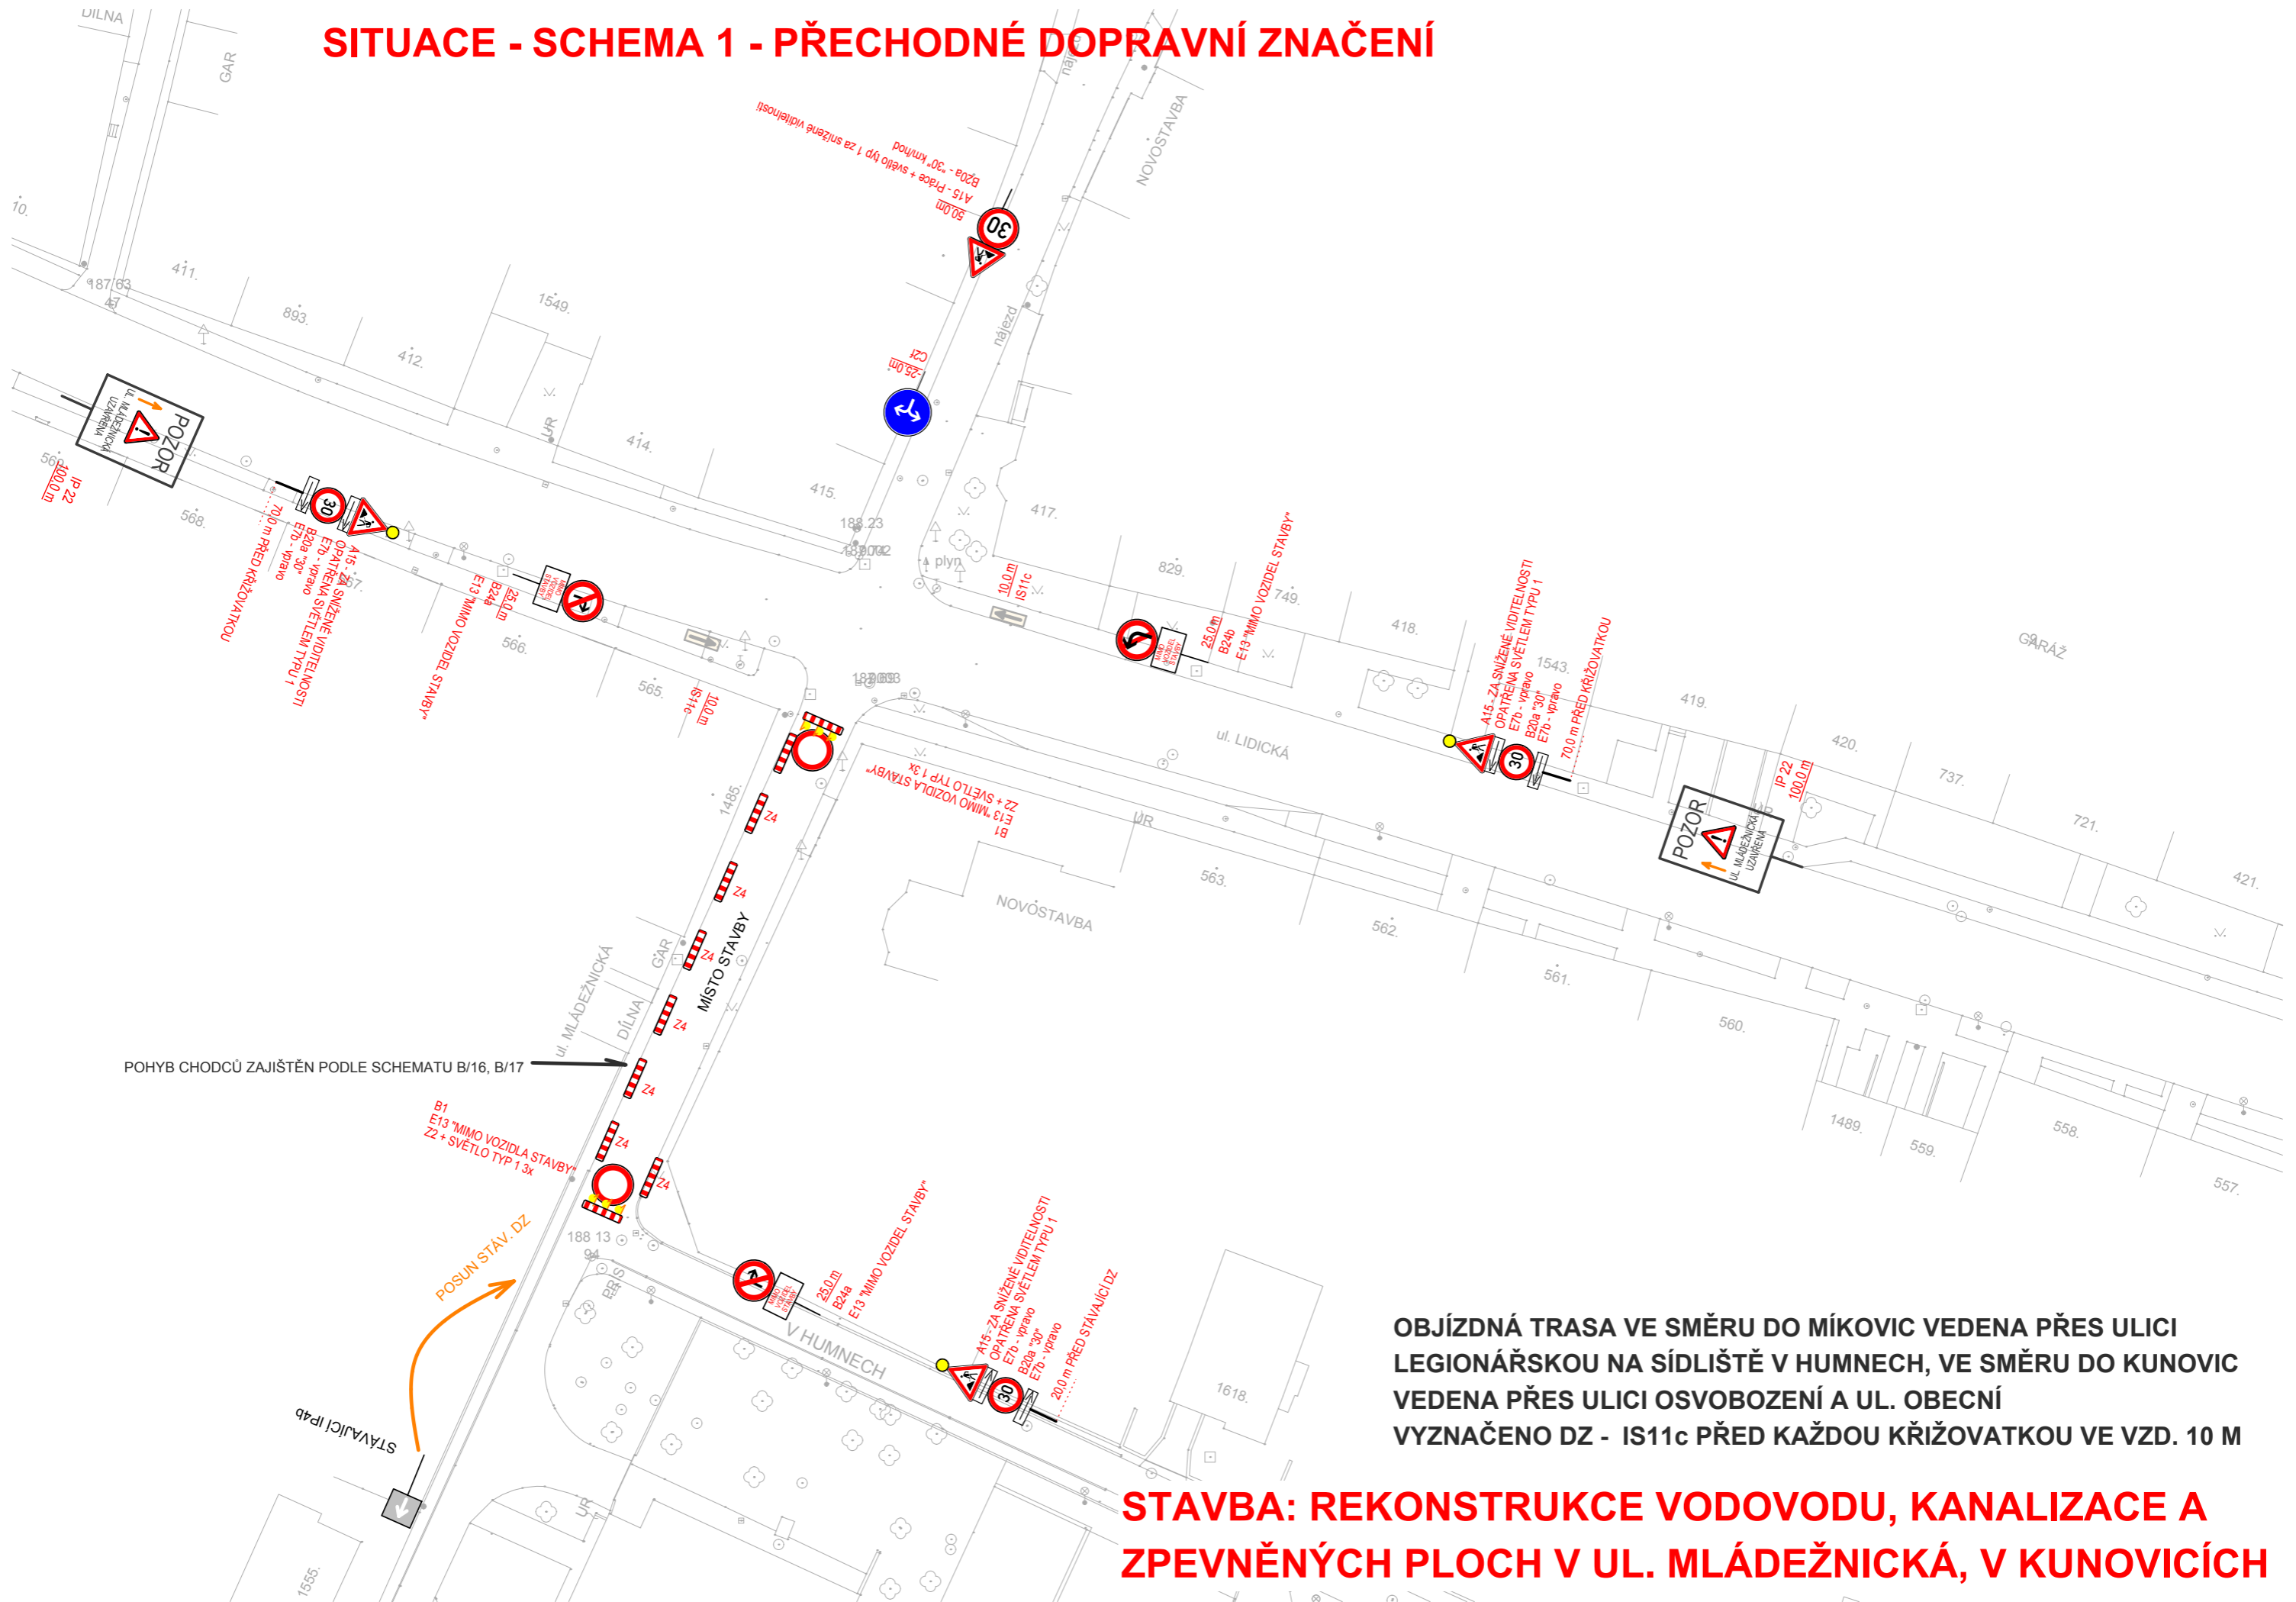

POHYB CHODCŮ ZAJIŠTĚN PODLE SCHEMATU B/16, B/17

OBJÍZDNÁ TRASA VE SMĚRU DO MÍKOVIC VEDENA PŘES ULICI LEGIONÁŘSKOU NA SÍDLIŠTĚ V HUMNECH, VE SMĚRU DO KUNOVIC VEDENA PŘES ULICI OSVOBOZENÍ A UL. OBECNÍ VYZNAČENO DZ - IS11c PŘED KAŽDOU KŘÍŽOVATKOU VE VZD. 10 M

STAVBA: REKONSTRUKCE VODOVODU, KANALIZACE A ZPEVNĚNÝCH PLOCH V UL. MLÁDEŽNICKÁ, V KUNOVICÍCH