


NÁVRH PŘECHODNÉHO DOPRAVNÍHO ZNAČENÍ KUNOVICE - REKONSTRUKCE MÍSTNÍ KOMUNIKACE UL. NA ZÁHONECH A UL. U ŠTŘEKY

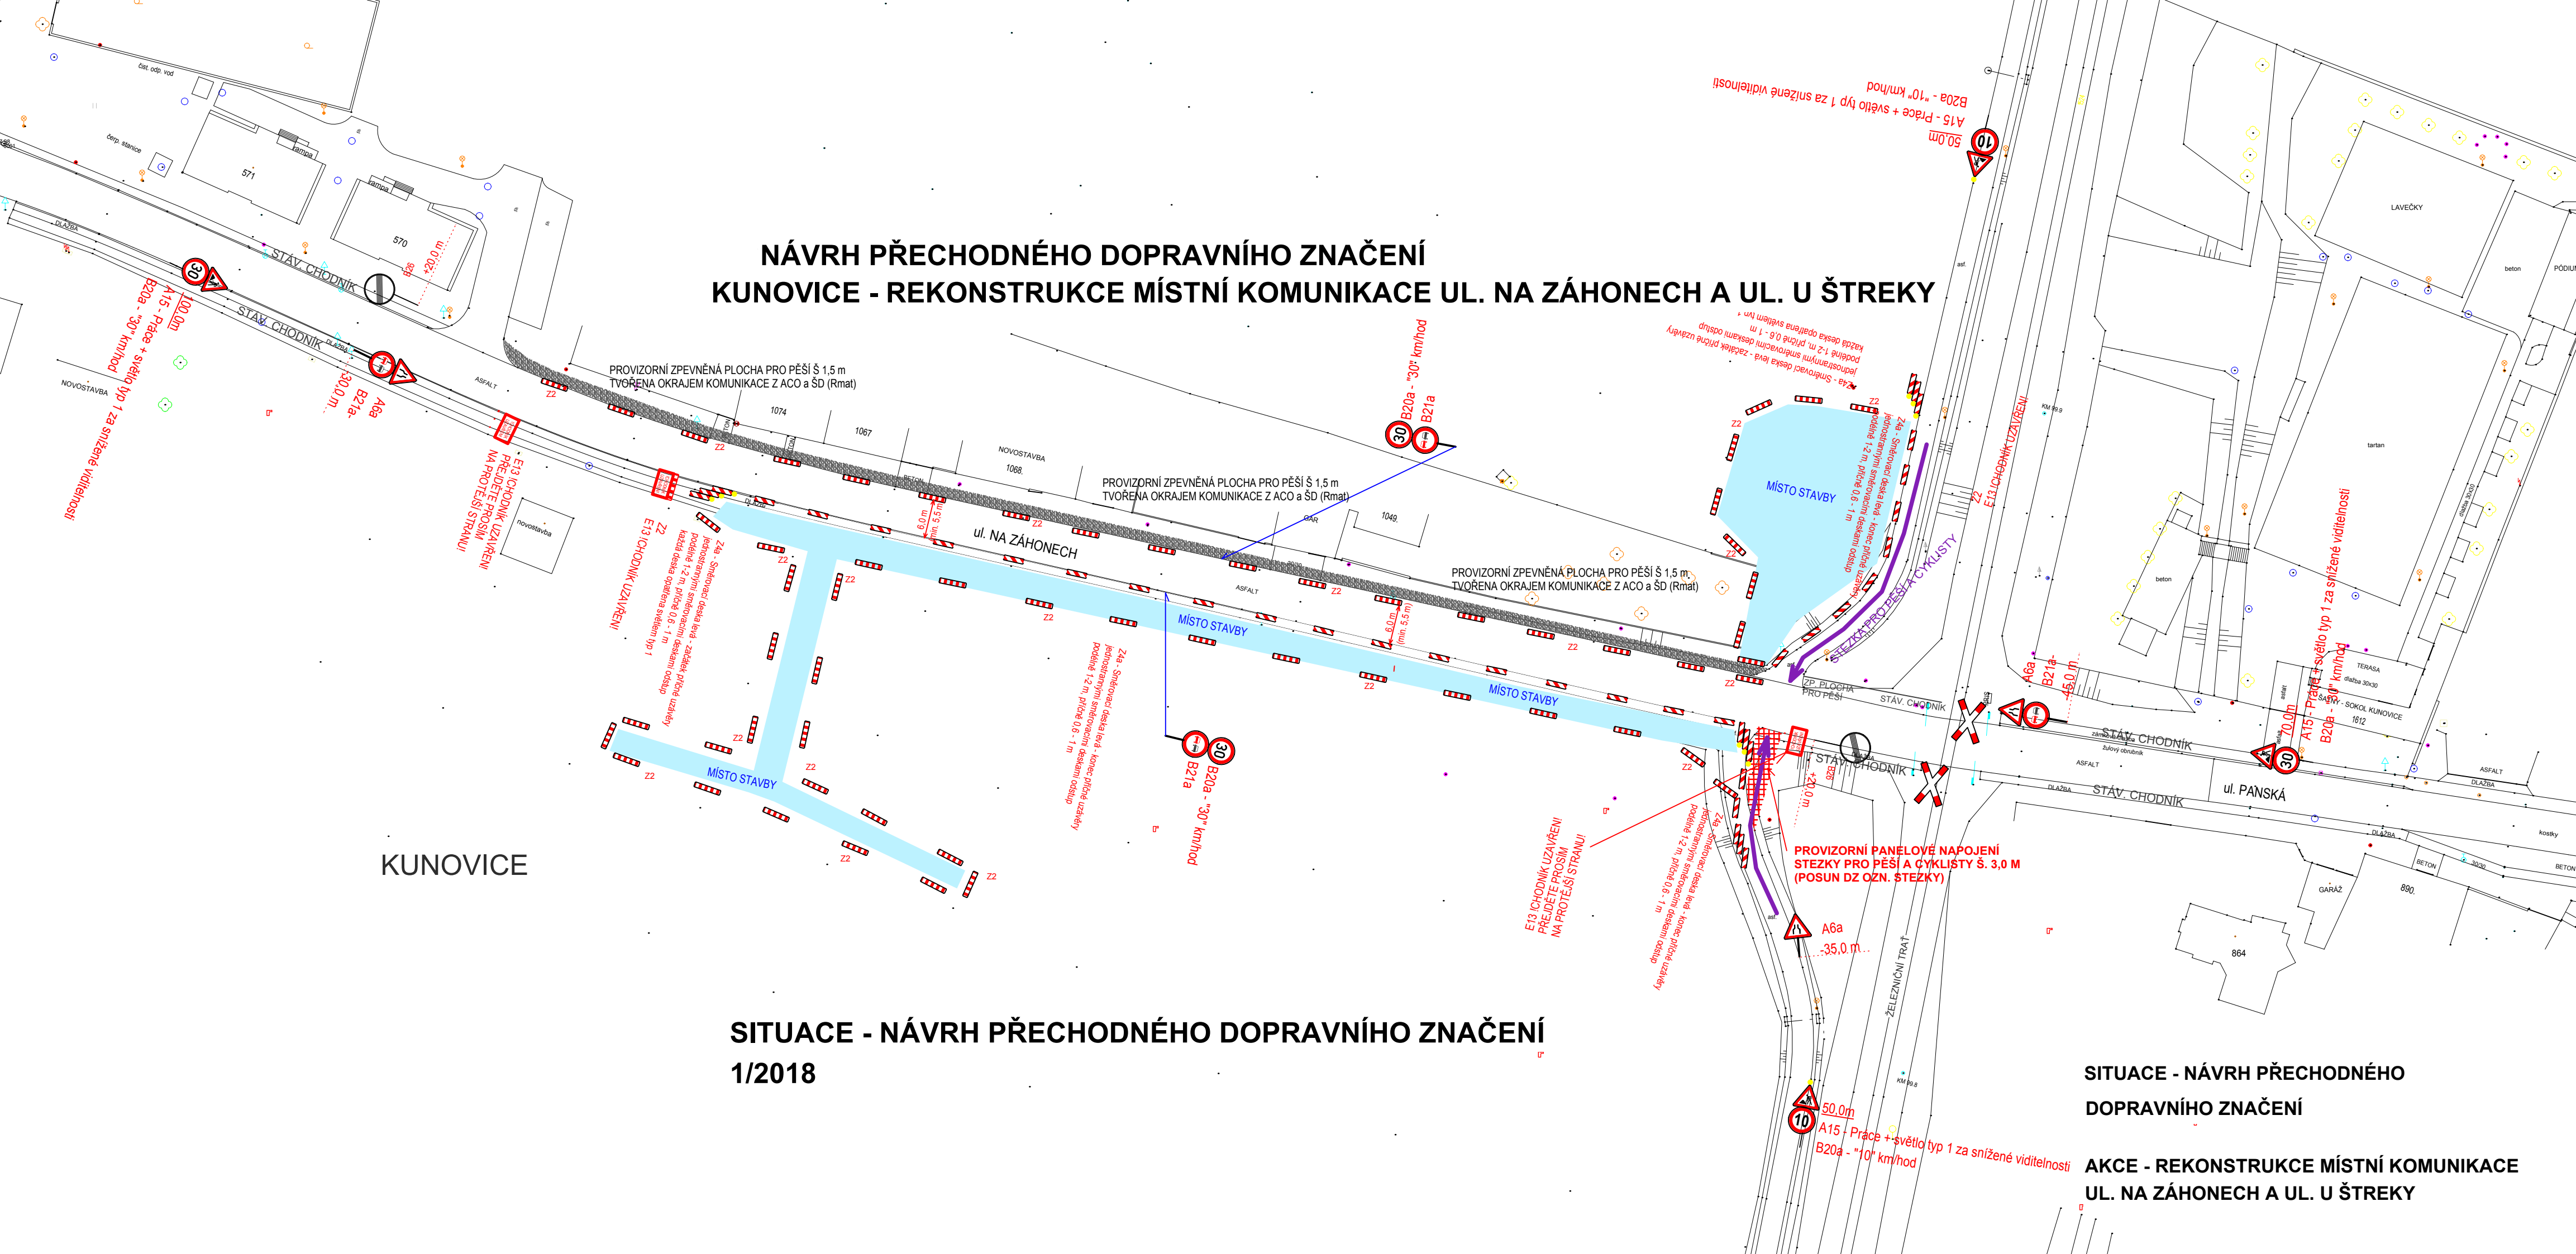

KUNOVICE

SITUACE - NÁVRH PŘECHODNÉHO DOPRAVNÍHO ZNAČENÍ 1/2018

SITUACE - NÁVRH PŘECHODNÉHO
DOPRAVNÍHO ZNAČENÍ

AKCE - REKONSTRUKCE MÍSTNÍ KOMUNIKACE
UL. NA ZÁHONECH A UL. U ŠTŘEKY