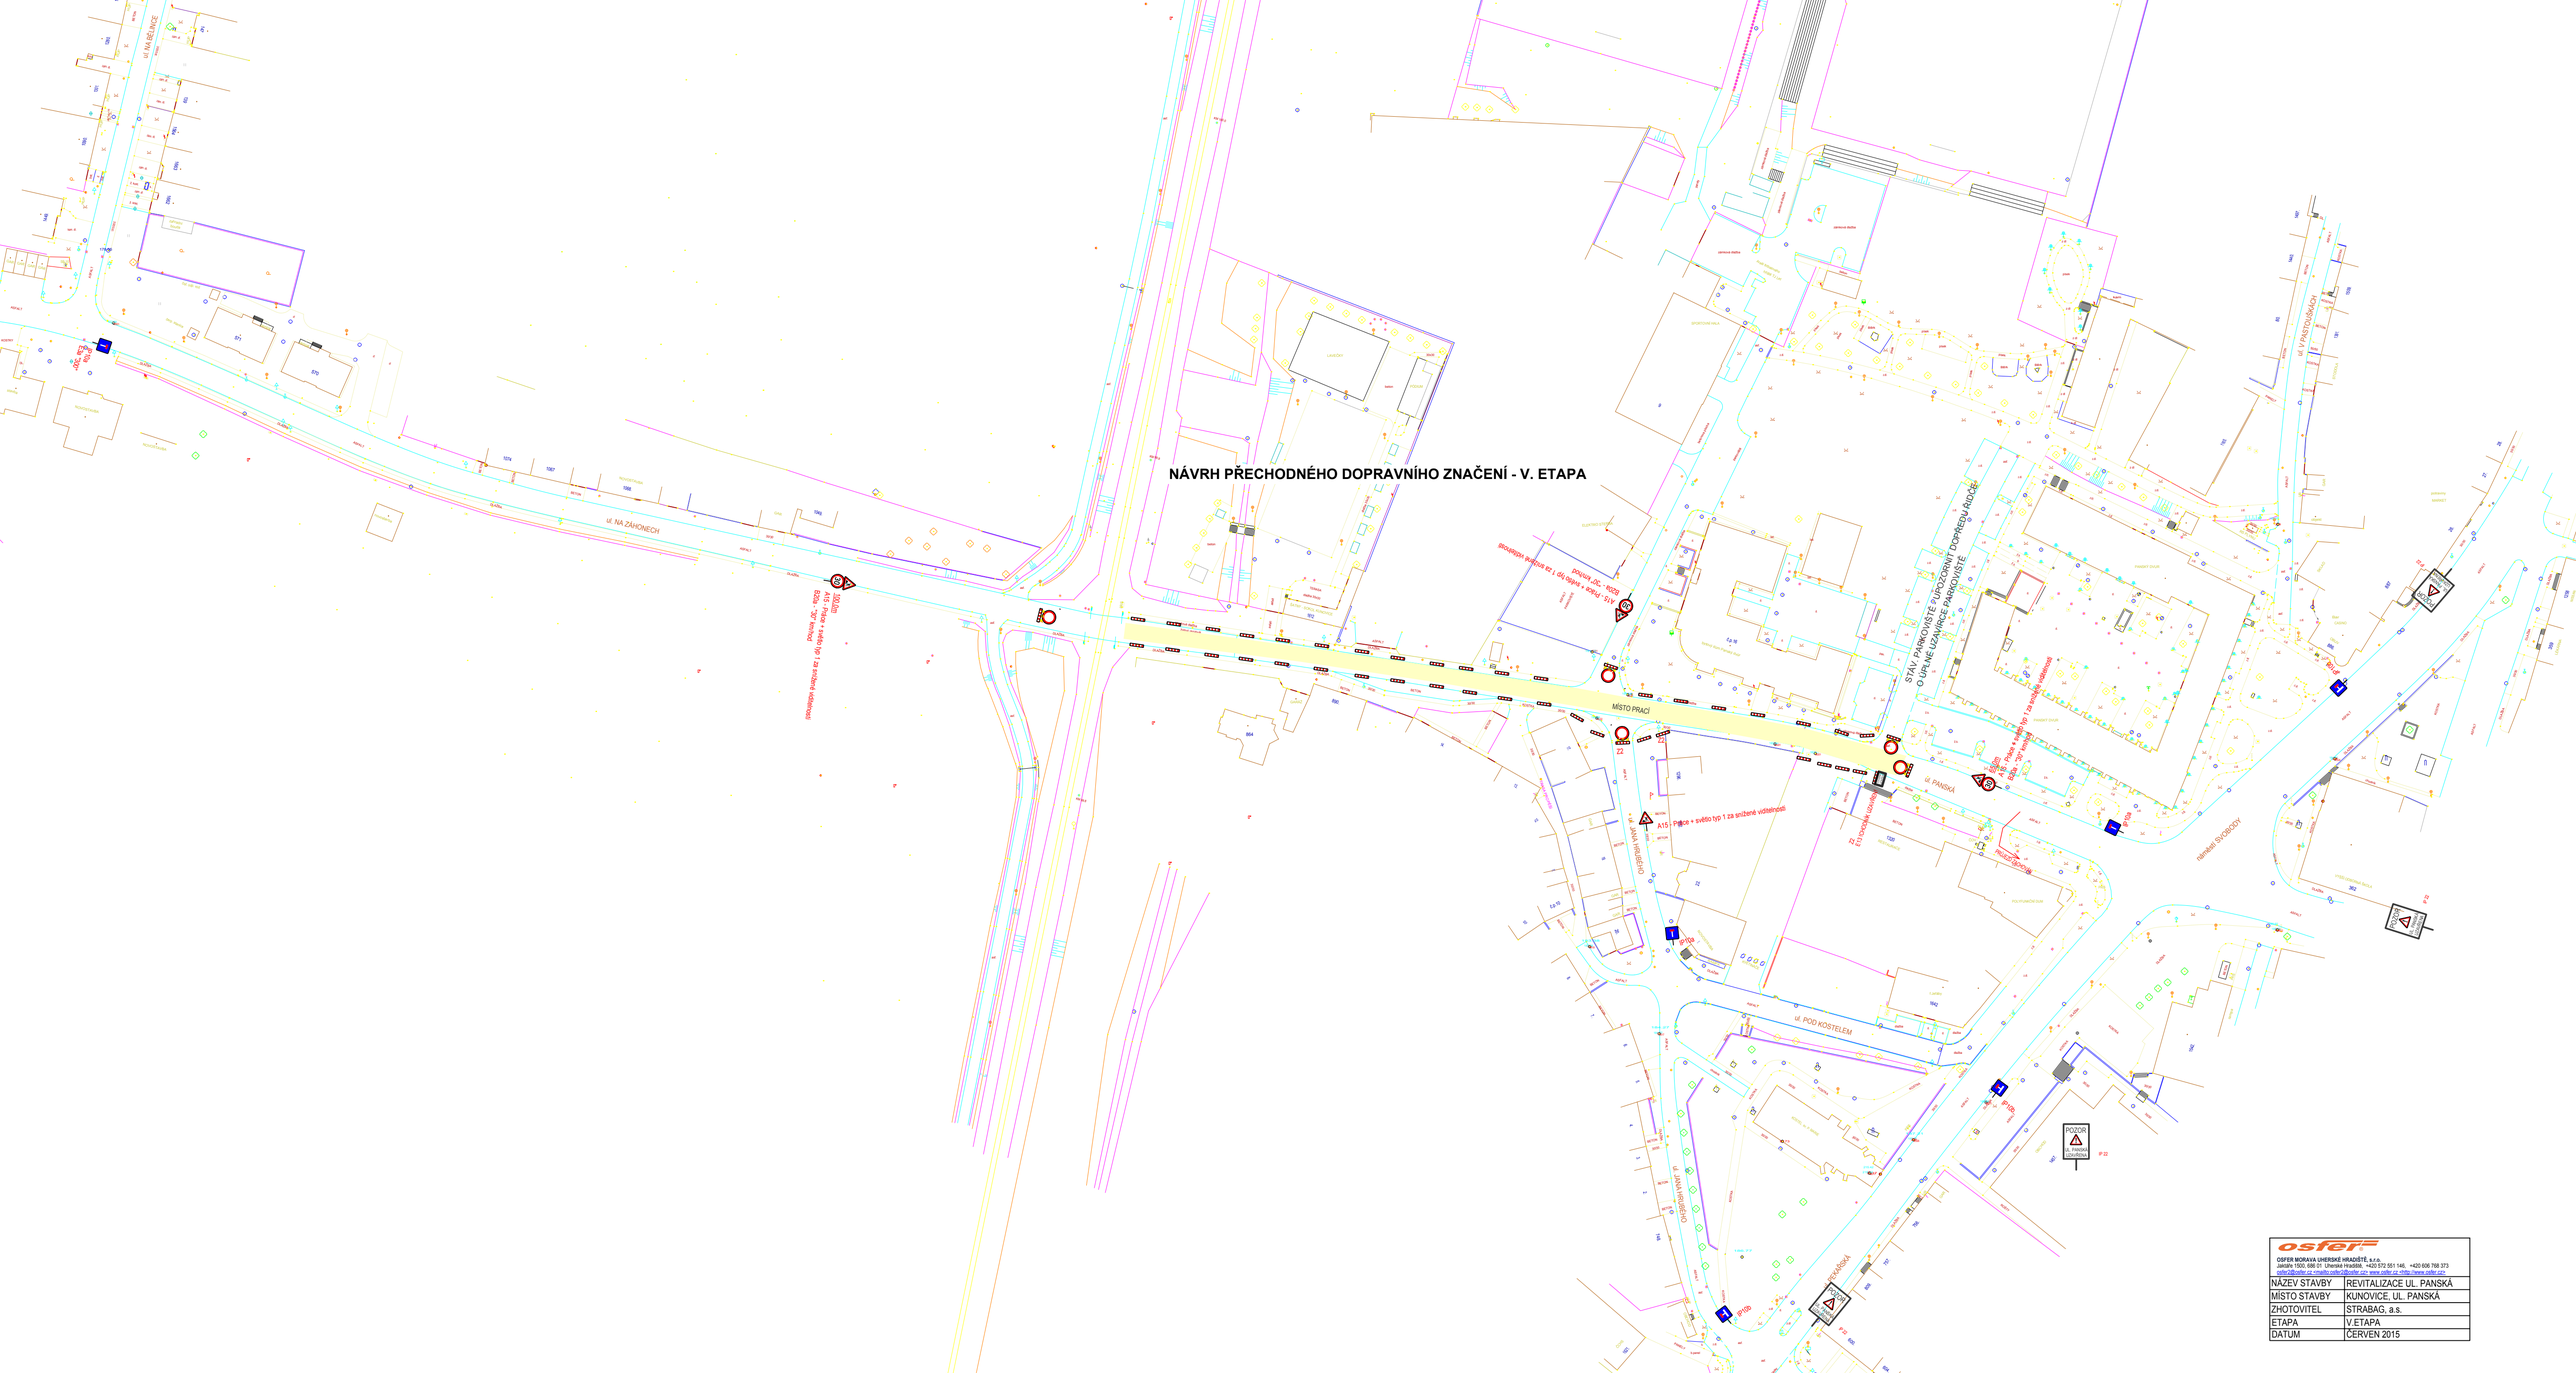

OSFER MORAVA UHERSKÉ HRADIŠTĚ, s.r.o. Jarošův 1930, 686 01 Uherské Hradiště, +420 572 551 146, +420 606 768 373	
NÁZEV STAVBY	REVITALIZACE UL. PANSKÁ
MÍSTO STAVBY	KUNOVICE, UL. PANSKÁ
ZHOTOVITEL	STRABAG, a.s.
ETAPA	V.ETAPA
DATUM	ČERVEN 2015